

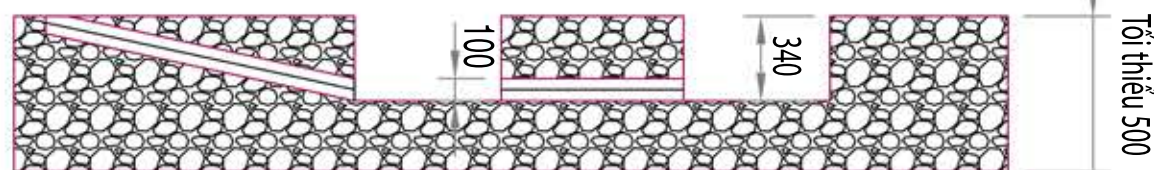


Không gian làm việc độc lập là 8000x4000mm

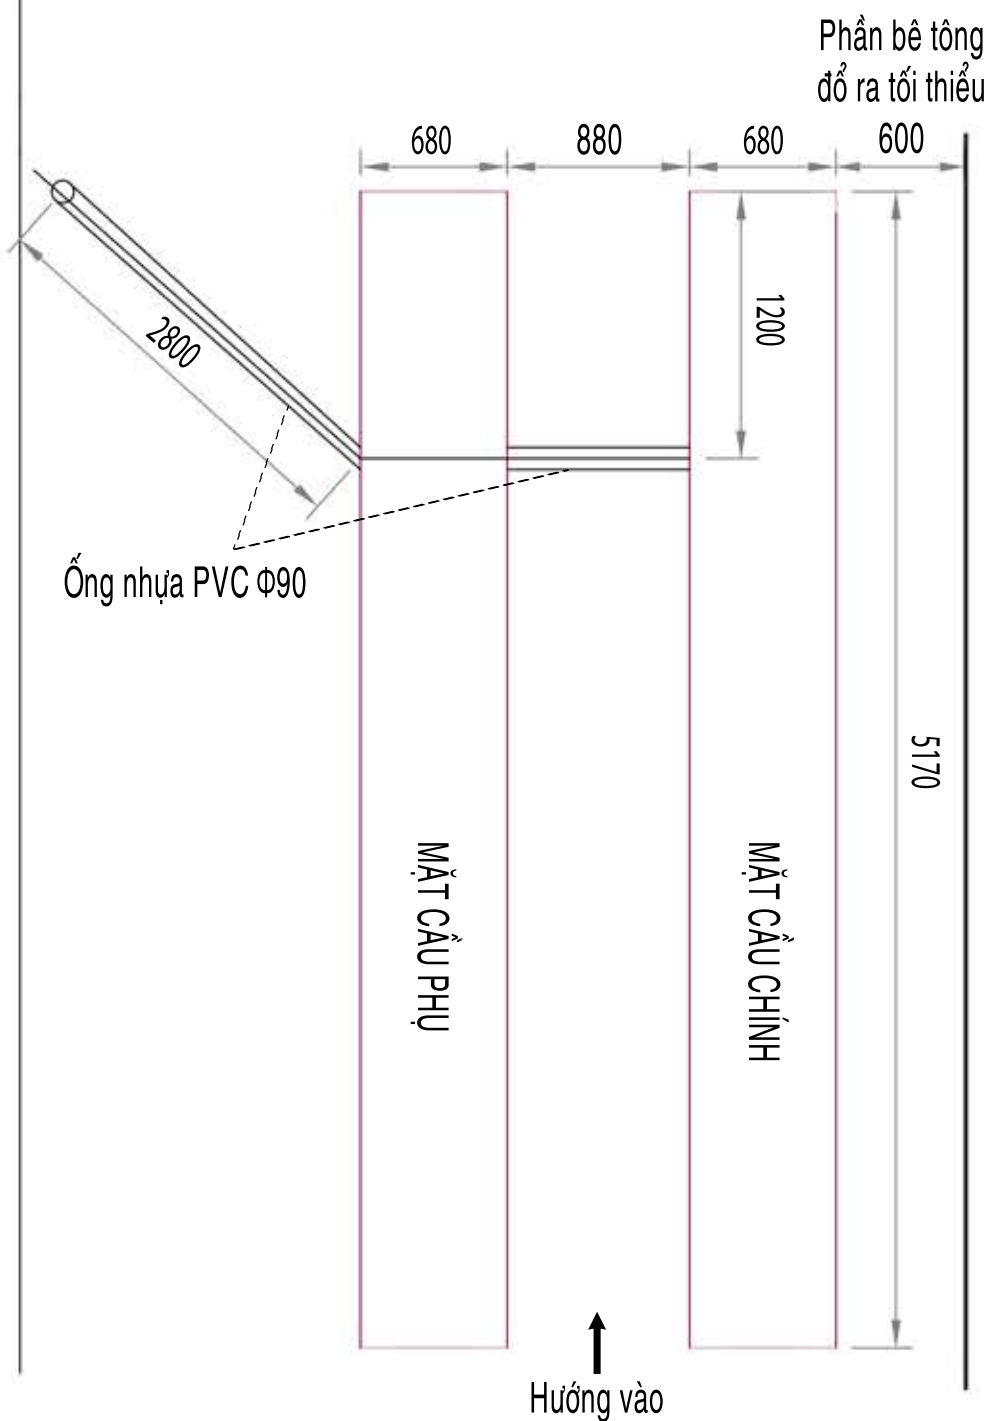

Lưu ý: Sai số ngang giữa 2 hố không lớn hơn 5 (mm)
Phần bê tông cát sỏi độ dày trên 200 (mm)

- Tất cả kích thước trong bản vẽ là kích thước hoàn thiện, đơn vị: mm.
- Độ dày tổng cộng của gạch nền và lớp vữa/keo dán không lớn hơn 50 mm.
- Chiều cao thông thủy phía trên cầu nâng không nhỏ hơn 4 m.

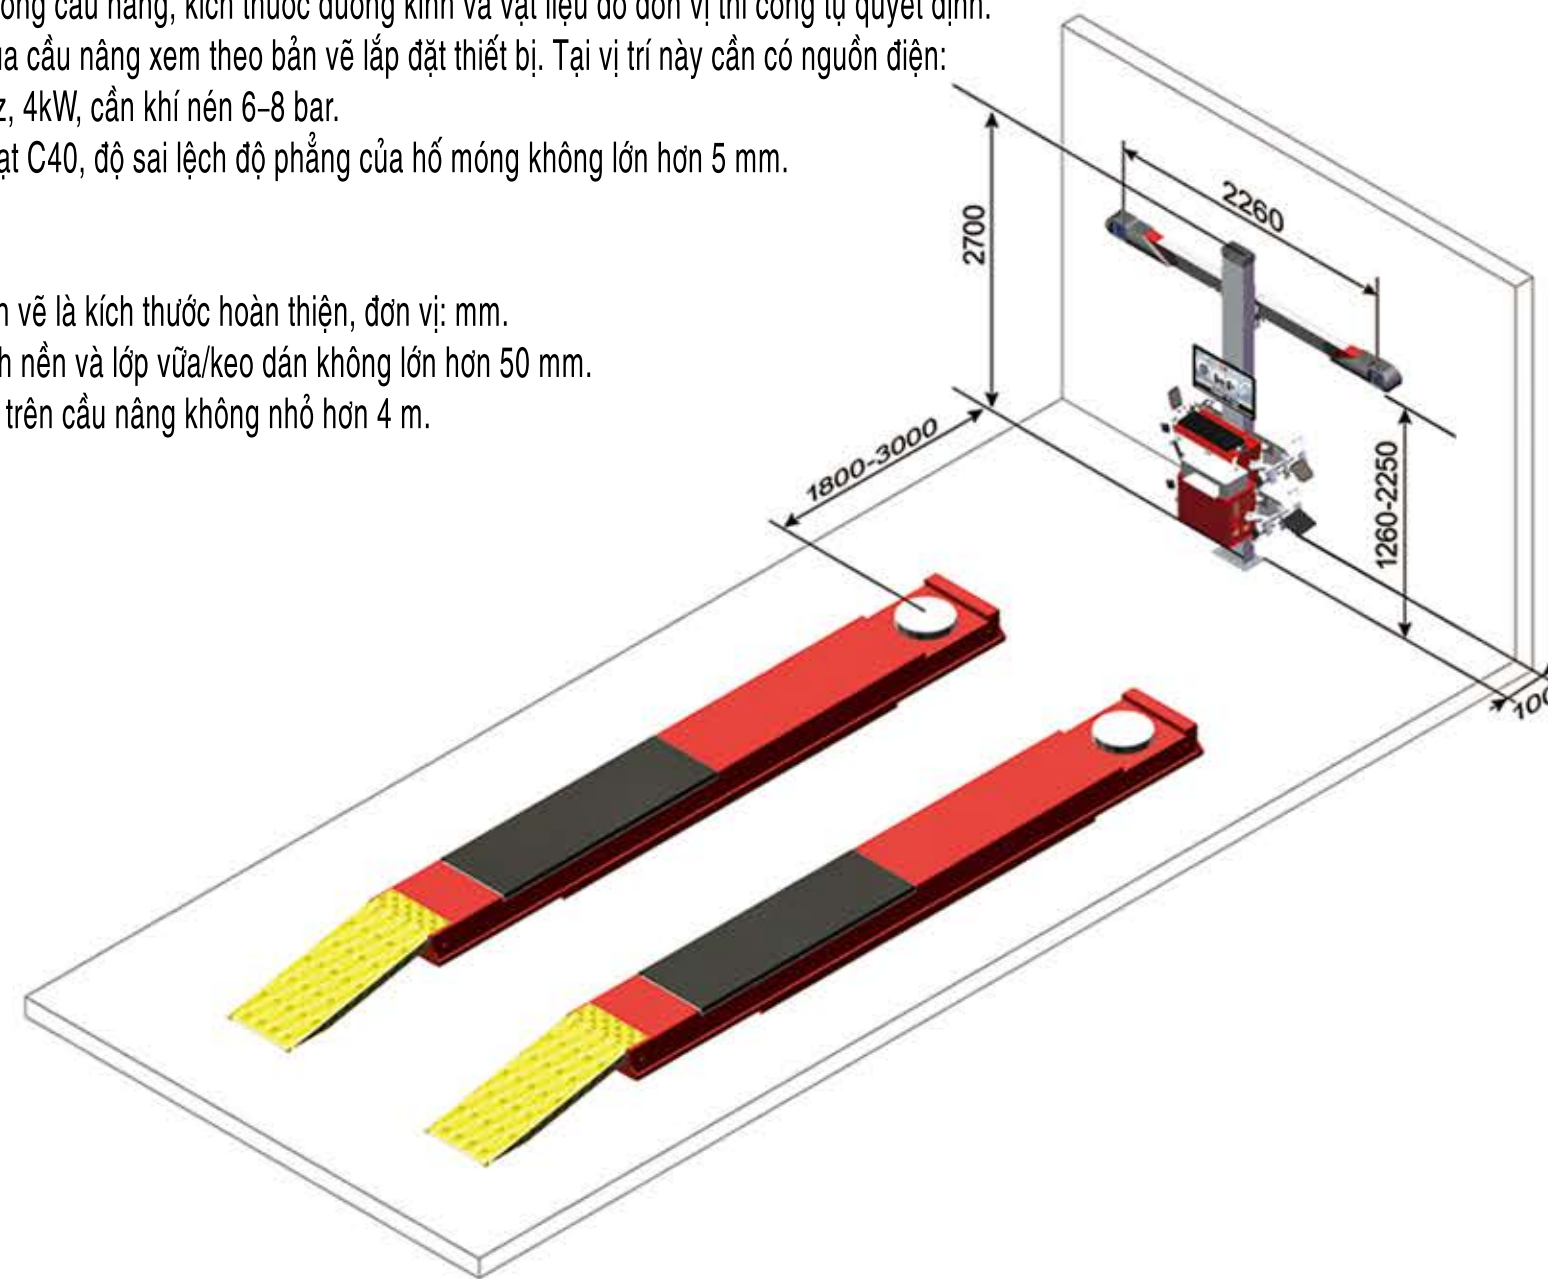

Pos					Items					Qty	Material		Drawing		Mark	
D	C	B	A	Rev	Name	univiet CÔNG TY TNHH UNI VIỆT					Project					
											Drawing No					
					Description	DIMENSIONS: All in mm		PROJECTION: 		Title MÓNG CẦU 5.5 TẤN, MODEL U606A TỬ TRÁI LẮP KÈM MÁY CÂN CHỈNH ĐỘ CHỤM						
						Name		Date								
						Drawn		PHẠM TIẾN ĐỨC								
Date	Checked		NGUYỄN MINH THUẤN		DESCRIPTION:											
	Approved		NGUYỄN MINH THUẤN													
	Standard		Release date													
TCVN				1:30		A3		01/1		A		01				
Scale		Size		Sheet		Revision		Quantity								